


PLANTAS DE ARQUITECTURA

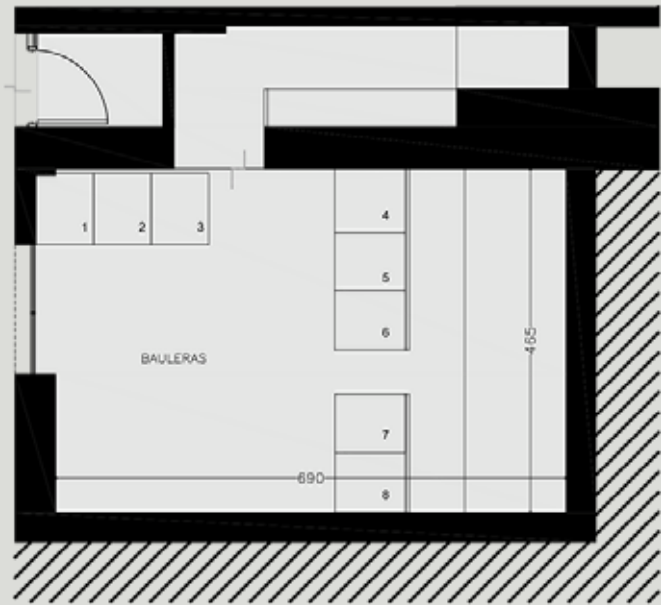


S U B S U E L O

CARACTERÍSTICAS GENERALES

- Patio central con pérgola móvil del año 1900
- Aljibe tradicional de la época
- Ambientación al estilo de la colonia
- Paredes de piedra y ladrillo visto originales
- Ventanas medio punto, pino oregon canadiense originales
- Laundry en el edificio
- Bauleras individuales
- Espacio para motos y bicicletas propio
- Hornos y anafes eléctricos
- Heladera negra bajo mesada con puerta de vidrio
- Cañería para alarma
- Conexión para aire acondicionado frío calor individual
- Cañerías de provisión de agua de termofusión y desagües marca Tigre y bomba Holandesa

P L A N T A B A J A

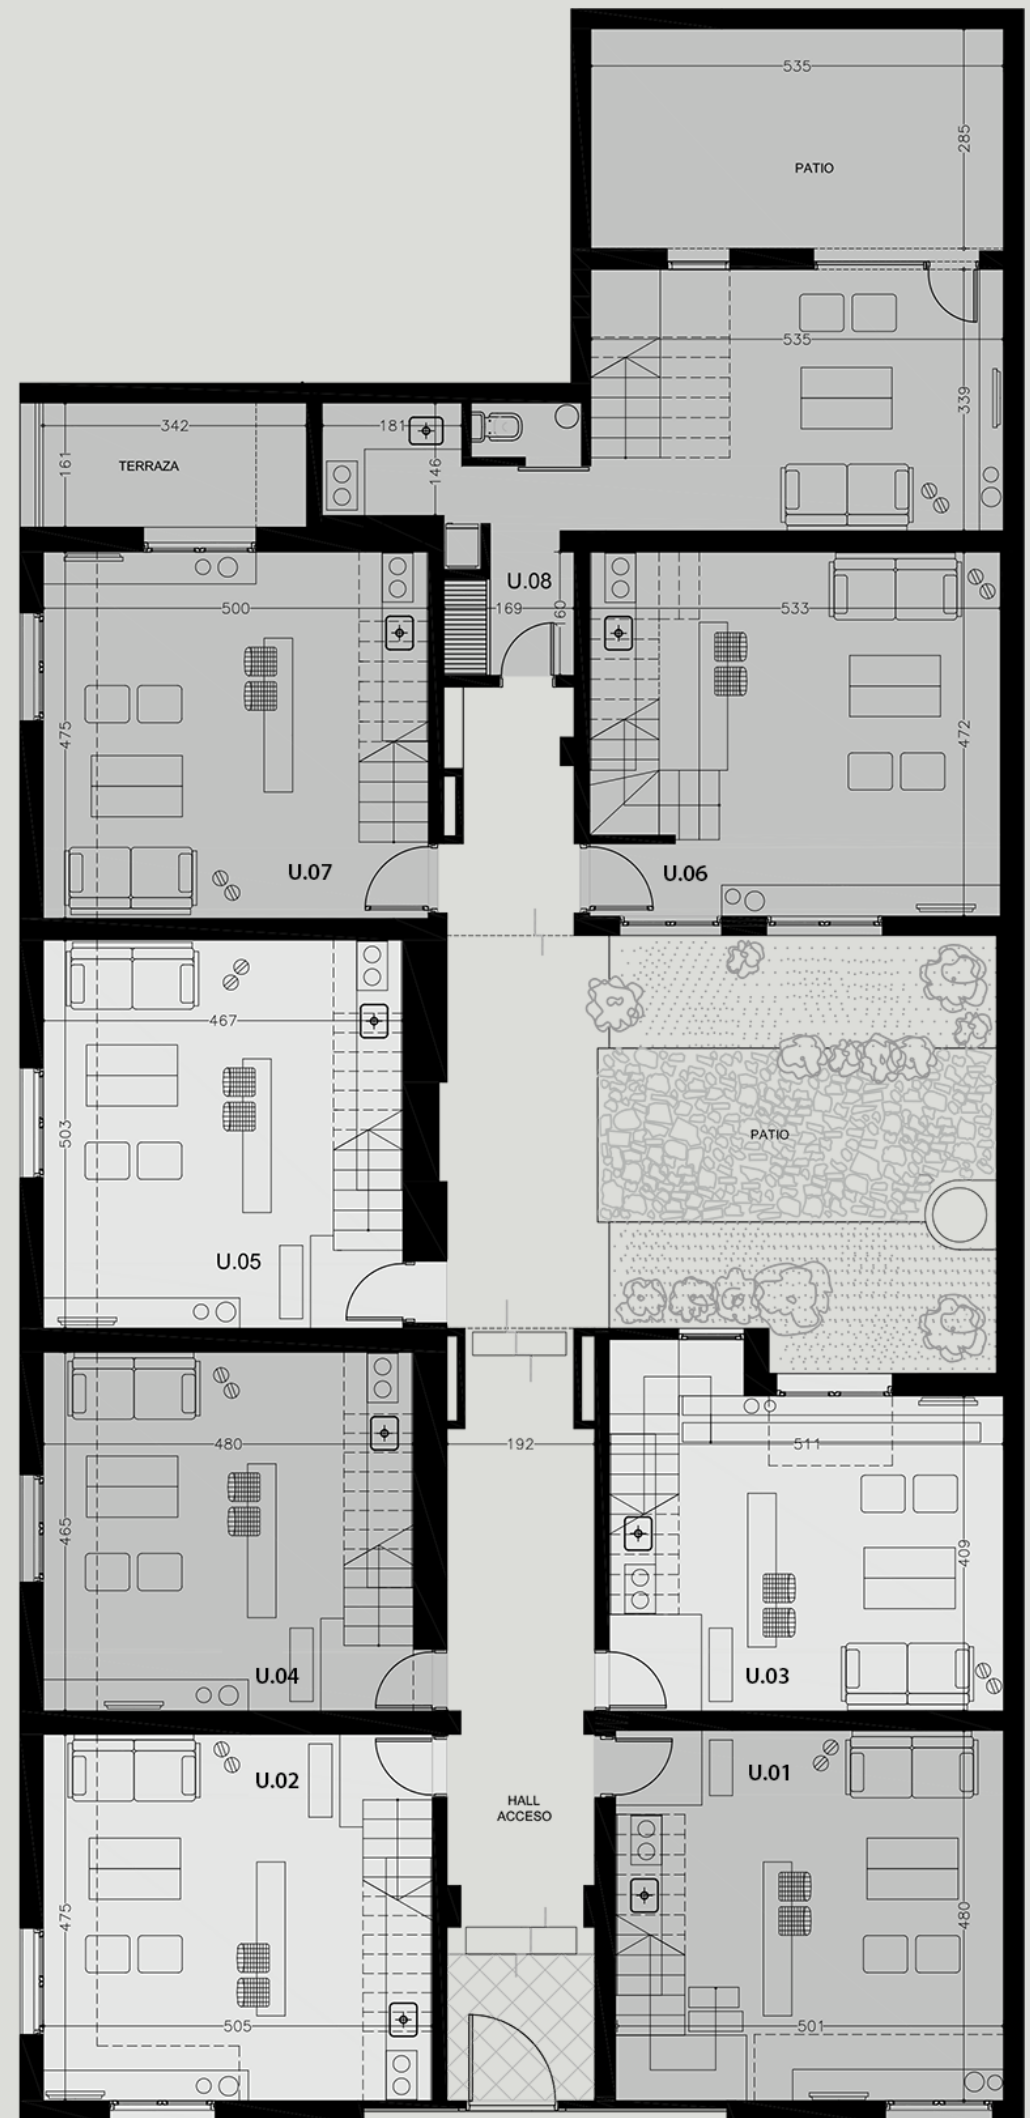



CARACTERÍSTICAS PARTICULARES

U1 - U2 - U3 - U4 - U5 y U7

- Entrepiso de madera de pinotea
- Espacio doble altura
- Techo porteño con grandes vigas de madera
- Piso de enlucido de cemento en PB
- Ventana cenital

- U3 • Techo de bovedilla de ladrillos con tirantes de hierro arenados
- Salida a patio con dos escalones horizontales de madera


U6 y U8

- Altura del living 2.90m
- Techo cielorraso pintado en PB y PA
- Baño independiente a medio nivel entre PB y PA
- Las unidades con mayor privacidad en el dormitorio. No poseen doble altura
- Piso de enlucido de cemento en PB y PA

U7 • Ventanas originales en el living al patio central

U8 • Patio propio

- Vista al río

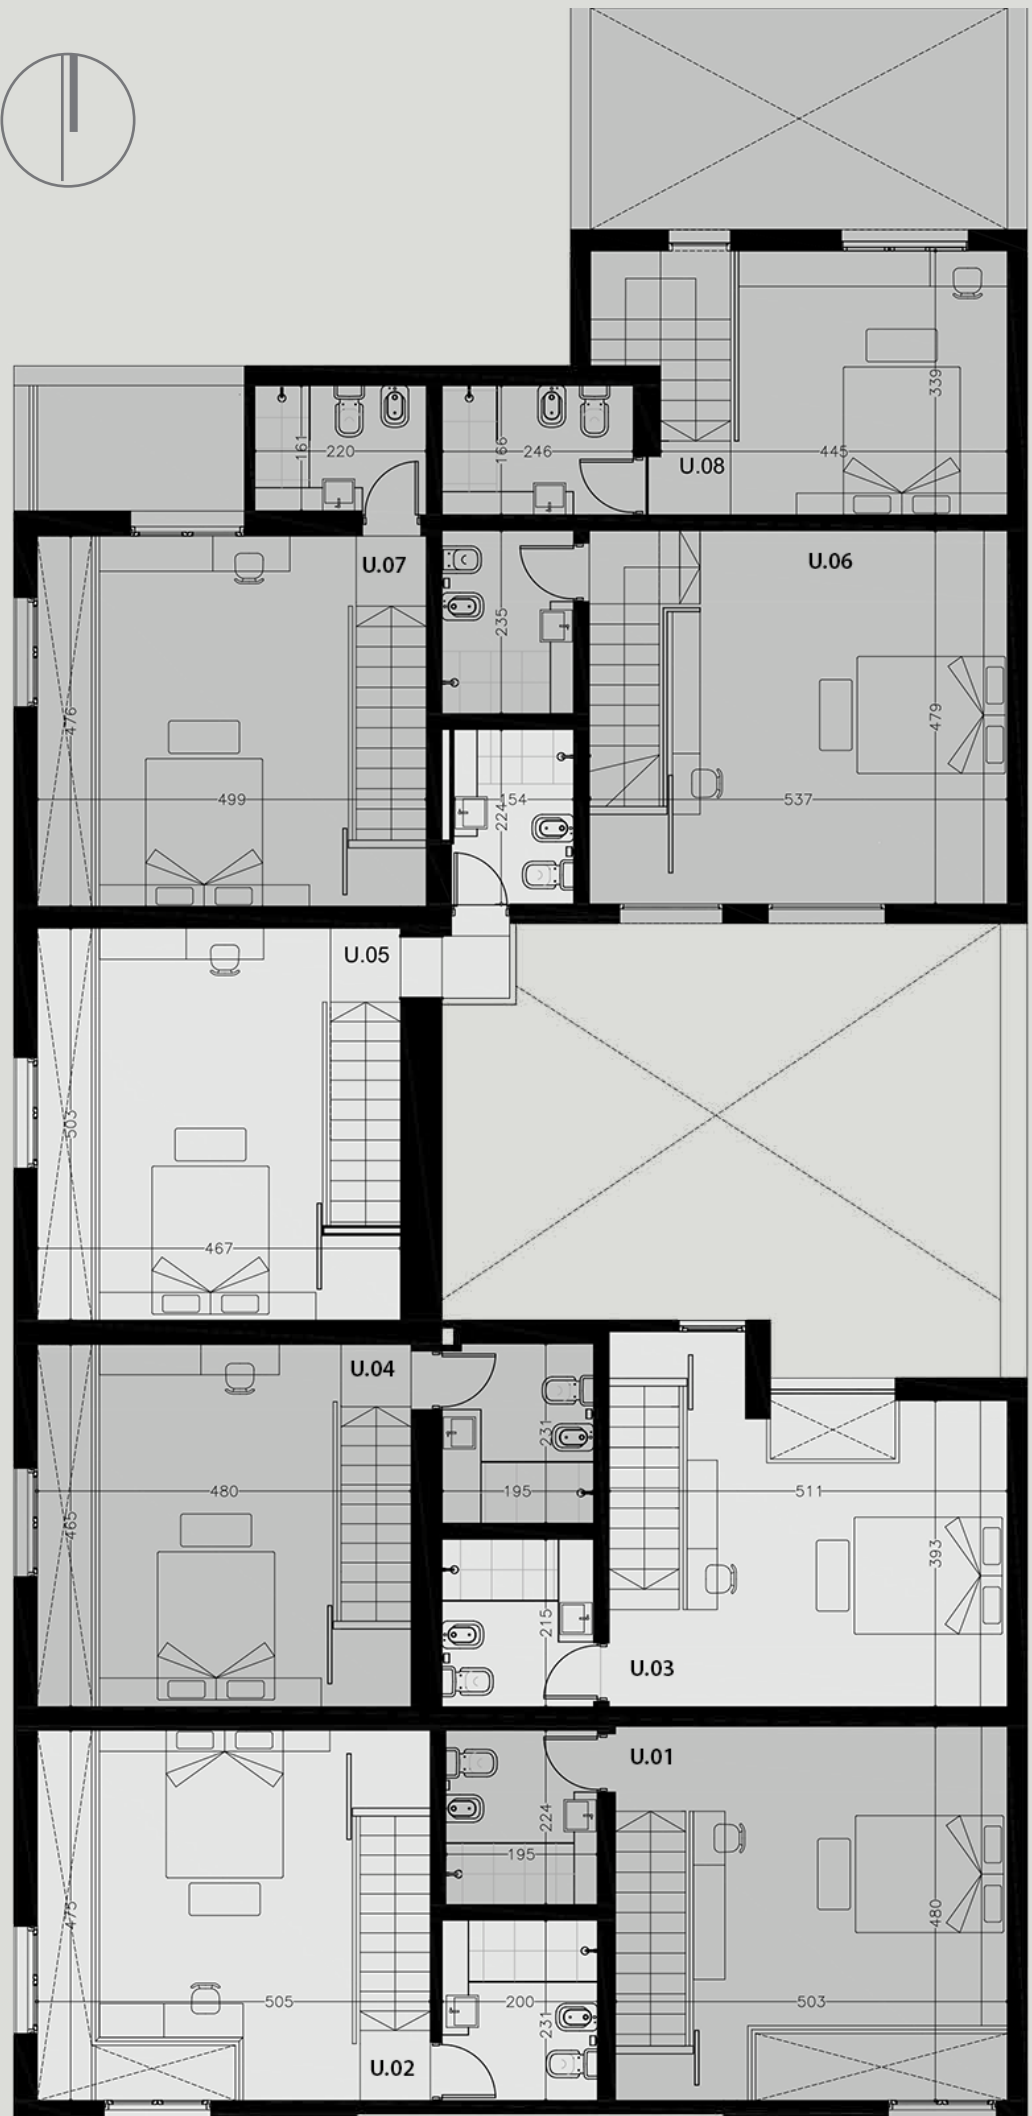

PLANTA ALTA